


工 事 名	太 発 第 8 号 耶 馬 溪 原 石 山 太 陽 光 発 電 設 備 工 事
工 事 場 所	中 津 市 耶 馬 溪 町 大 字 柿 坂 地 内
工 期	平 成 2 7 年 3 月 2 5 日 限
概 要	<ul style="list-style-type: none"> ● 太陽光機器設置工事（442kw同等） <ul style="list-style-type: none"> ・ 太陽電池モジュール 1式 ・ パワーコンディショナー(500kw) 1基 ● 電気設備工事 <ul style="list-style-type: none"> ・ 高圧キュービクル 1基 ● 太陽光架台設置工事 1式 ● 太陽光架台基礎工事 1式 ● 防草対策工事 1式



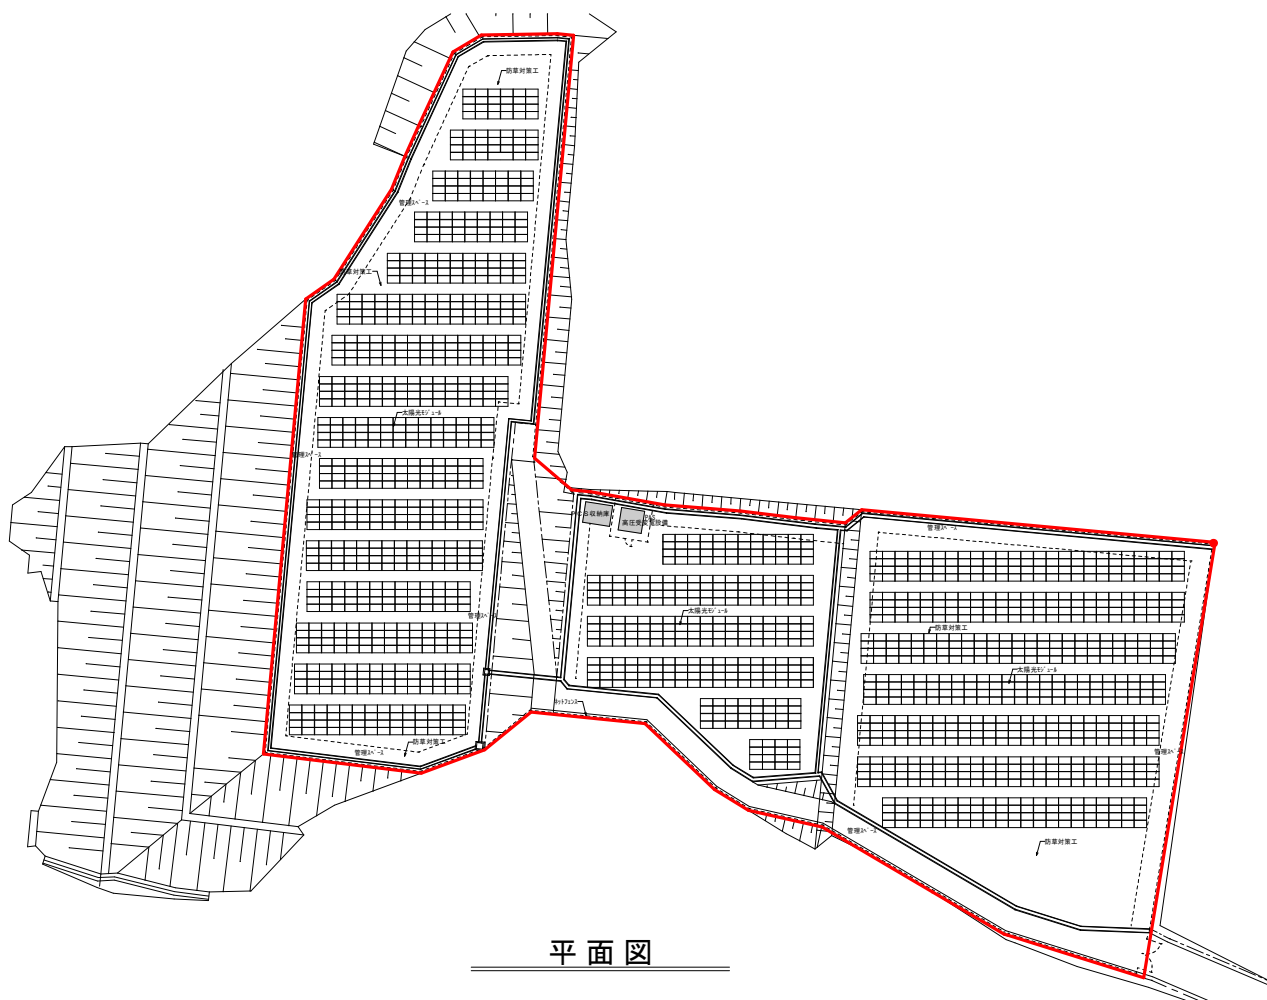

耶馬溪 原石山
中津市耶馬溪町 大字柿坂付近

縮尺 1 / 6,000 180m