




| | |
|------|---------------------------|
| 工事名 | 社工第7号 新中津市歴史民俗資料館(仮称)建設工事 |
| 工事場所 | 中津市三ノ丁地内 |
| 工期 | 平成30年7月31日限り(570日間予定) |

建物概要

- 新築棟 RC造(一部鉄骨造) 3階 延べ面積 1,913.84㎡
- 既存改修棟 RC造 3階 延べ面積 774㎡

| | |
|----------|--------------------------------|
| ●新築棟 | ・コンクリート工事 1,787 m ³ |
| | ・型枠工事 10,413 m ² |
| | ・鉄筋工事 283 t |
| | ・鉄骨工事 63 t |
| | ・内外装工事 1 式 |
| ●既存改修棟 | ・鉄骨工事 12.8 t |
| | ・内外装工事 1 式 |
| | ・既存撤去工事 1 式 |
| ●昇降機設備工事 | ・昇降機 1 基 |

位置図

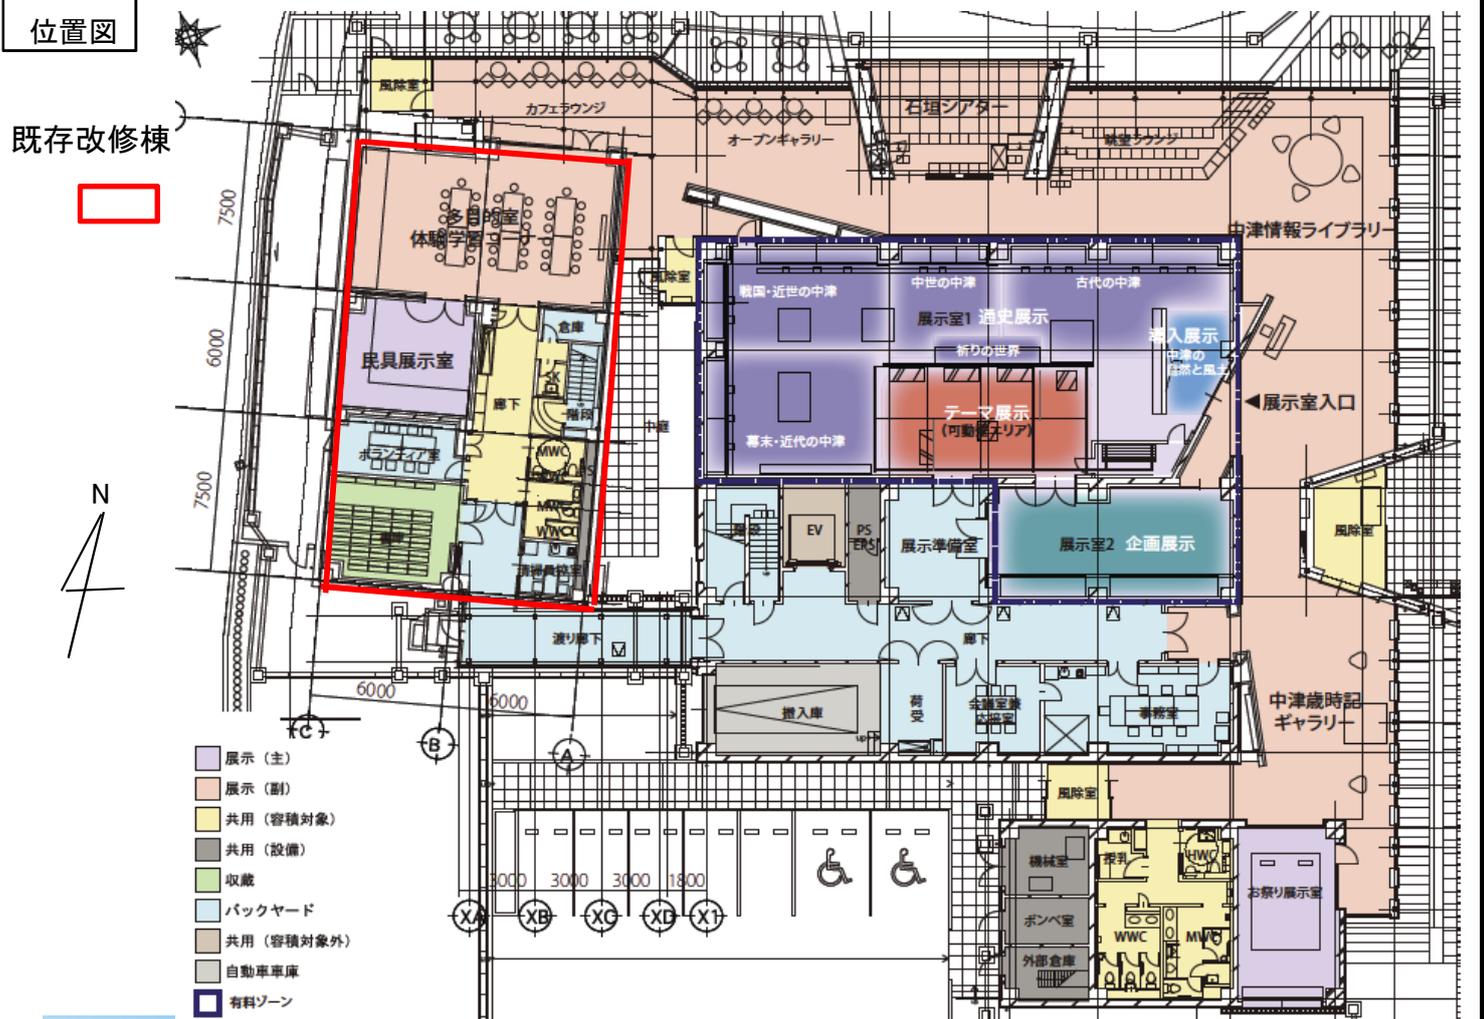

完成予想図

