
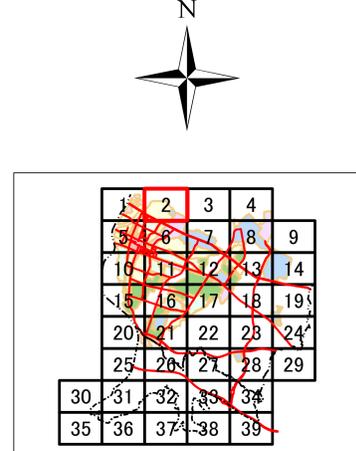


中津市都市計画用途図

2


令和七年二月作成

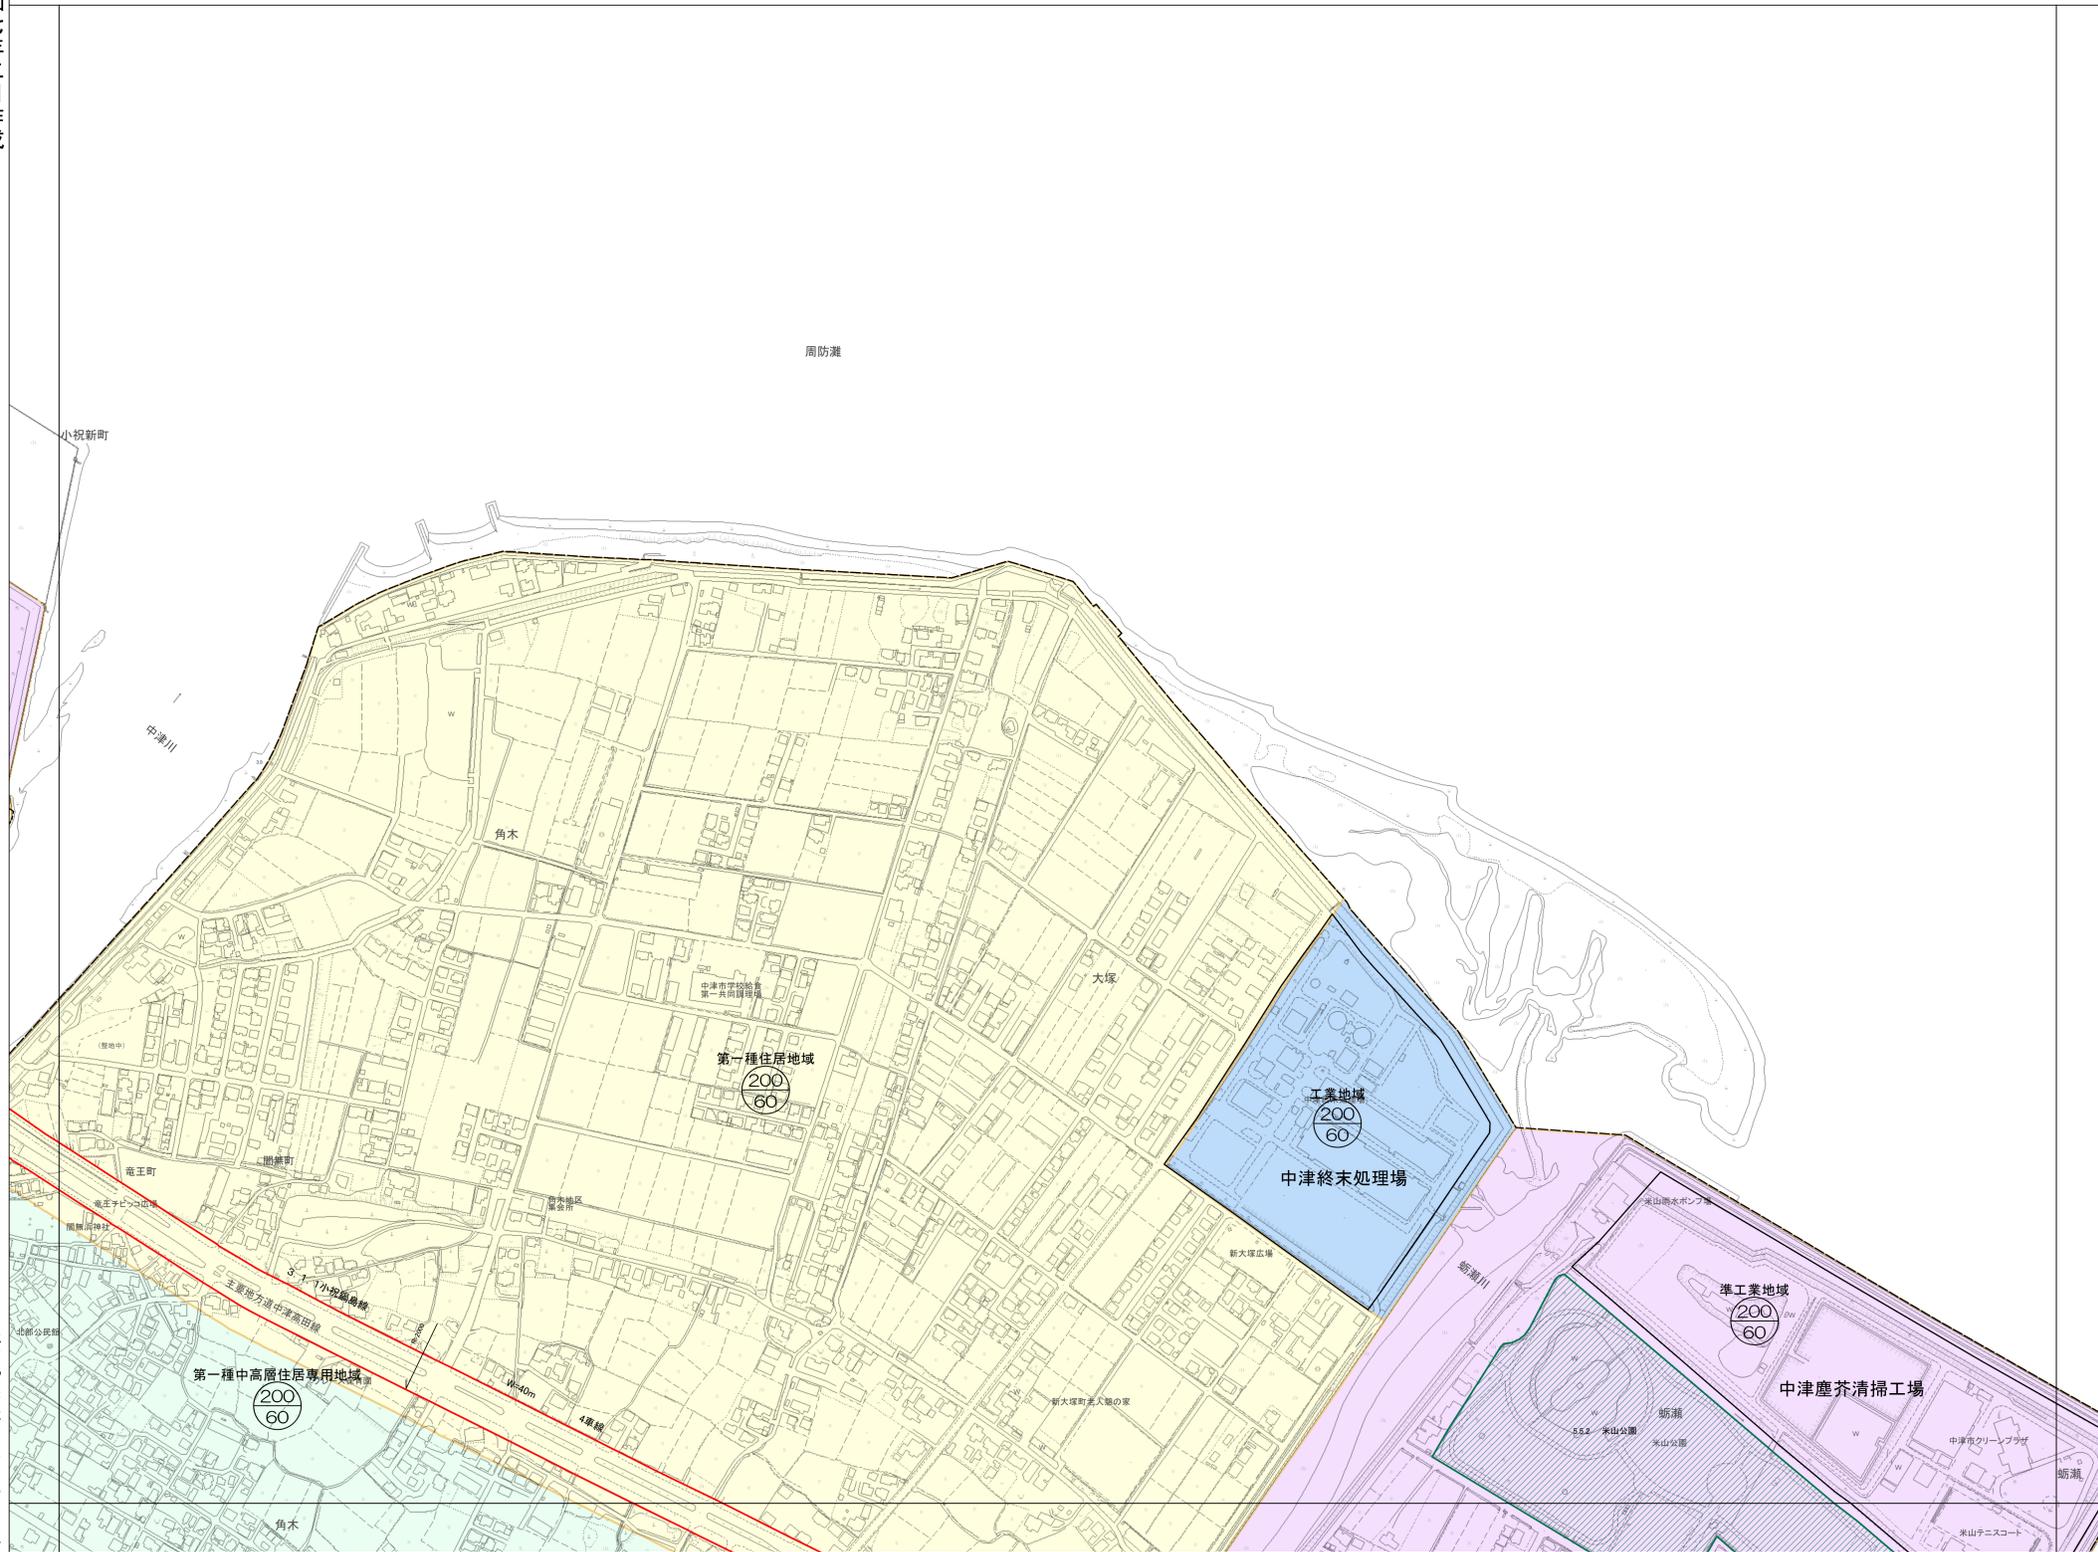

凡例

- 都市計画道路
- 都市施設
- 準都市計画区域
- 都市計画区域
- 土地区画整理地区指定区域
- 建築基準法22条区域
- 地区計画区域
- 公園
- 臨港地区
- 高度地区（高さ制限：20m）
- 準防火
- 都市計画広場
- 用途地域
- 第一種低層住居専用地域（高さ制限：10m）
- 第一種中高層住居専用地域
- 第二種中高層住居専用地域
- 第一種住居地域
- 第二種住居地域
- 準住居地域
- 近隣商業地域
- 商業地域
- 準工業地域
- 工業地域
- 無指定地域（特定用途制限地域）

注：単位、%
上段 上段：容積率
下段 下段：建ぺい率

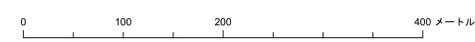

1:2,500

国際航業株式会社調整

中津市建設部まちづくり推進課

2