


中津市都市計画用途図

8

平成三十一年四月作成

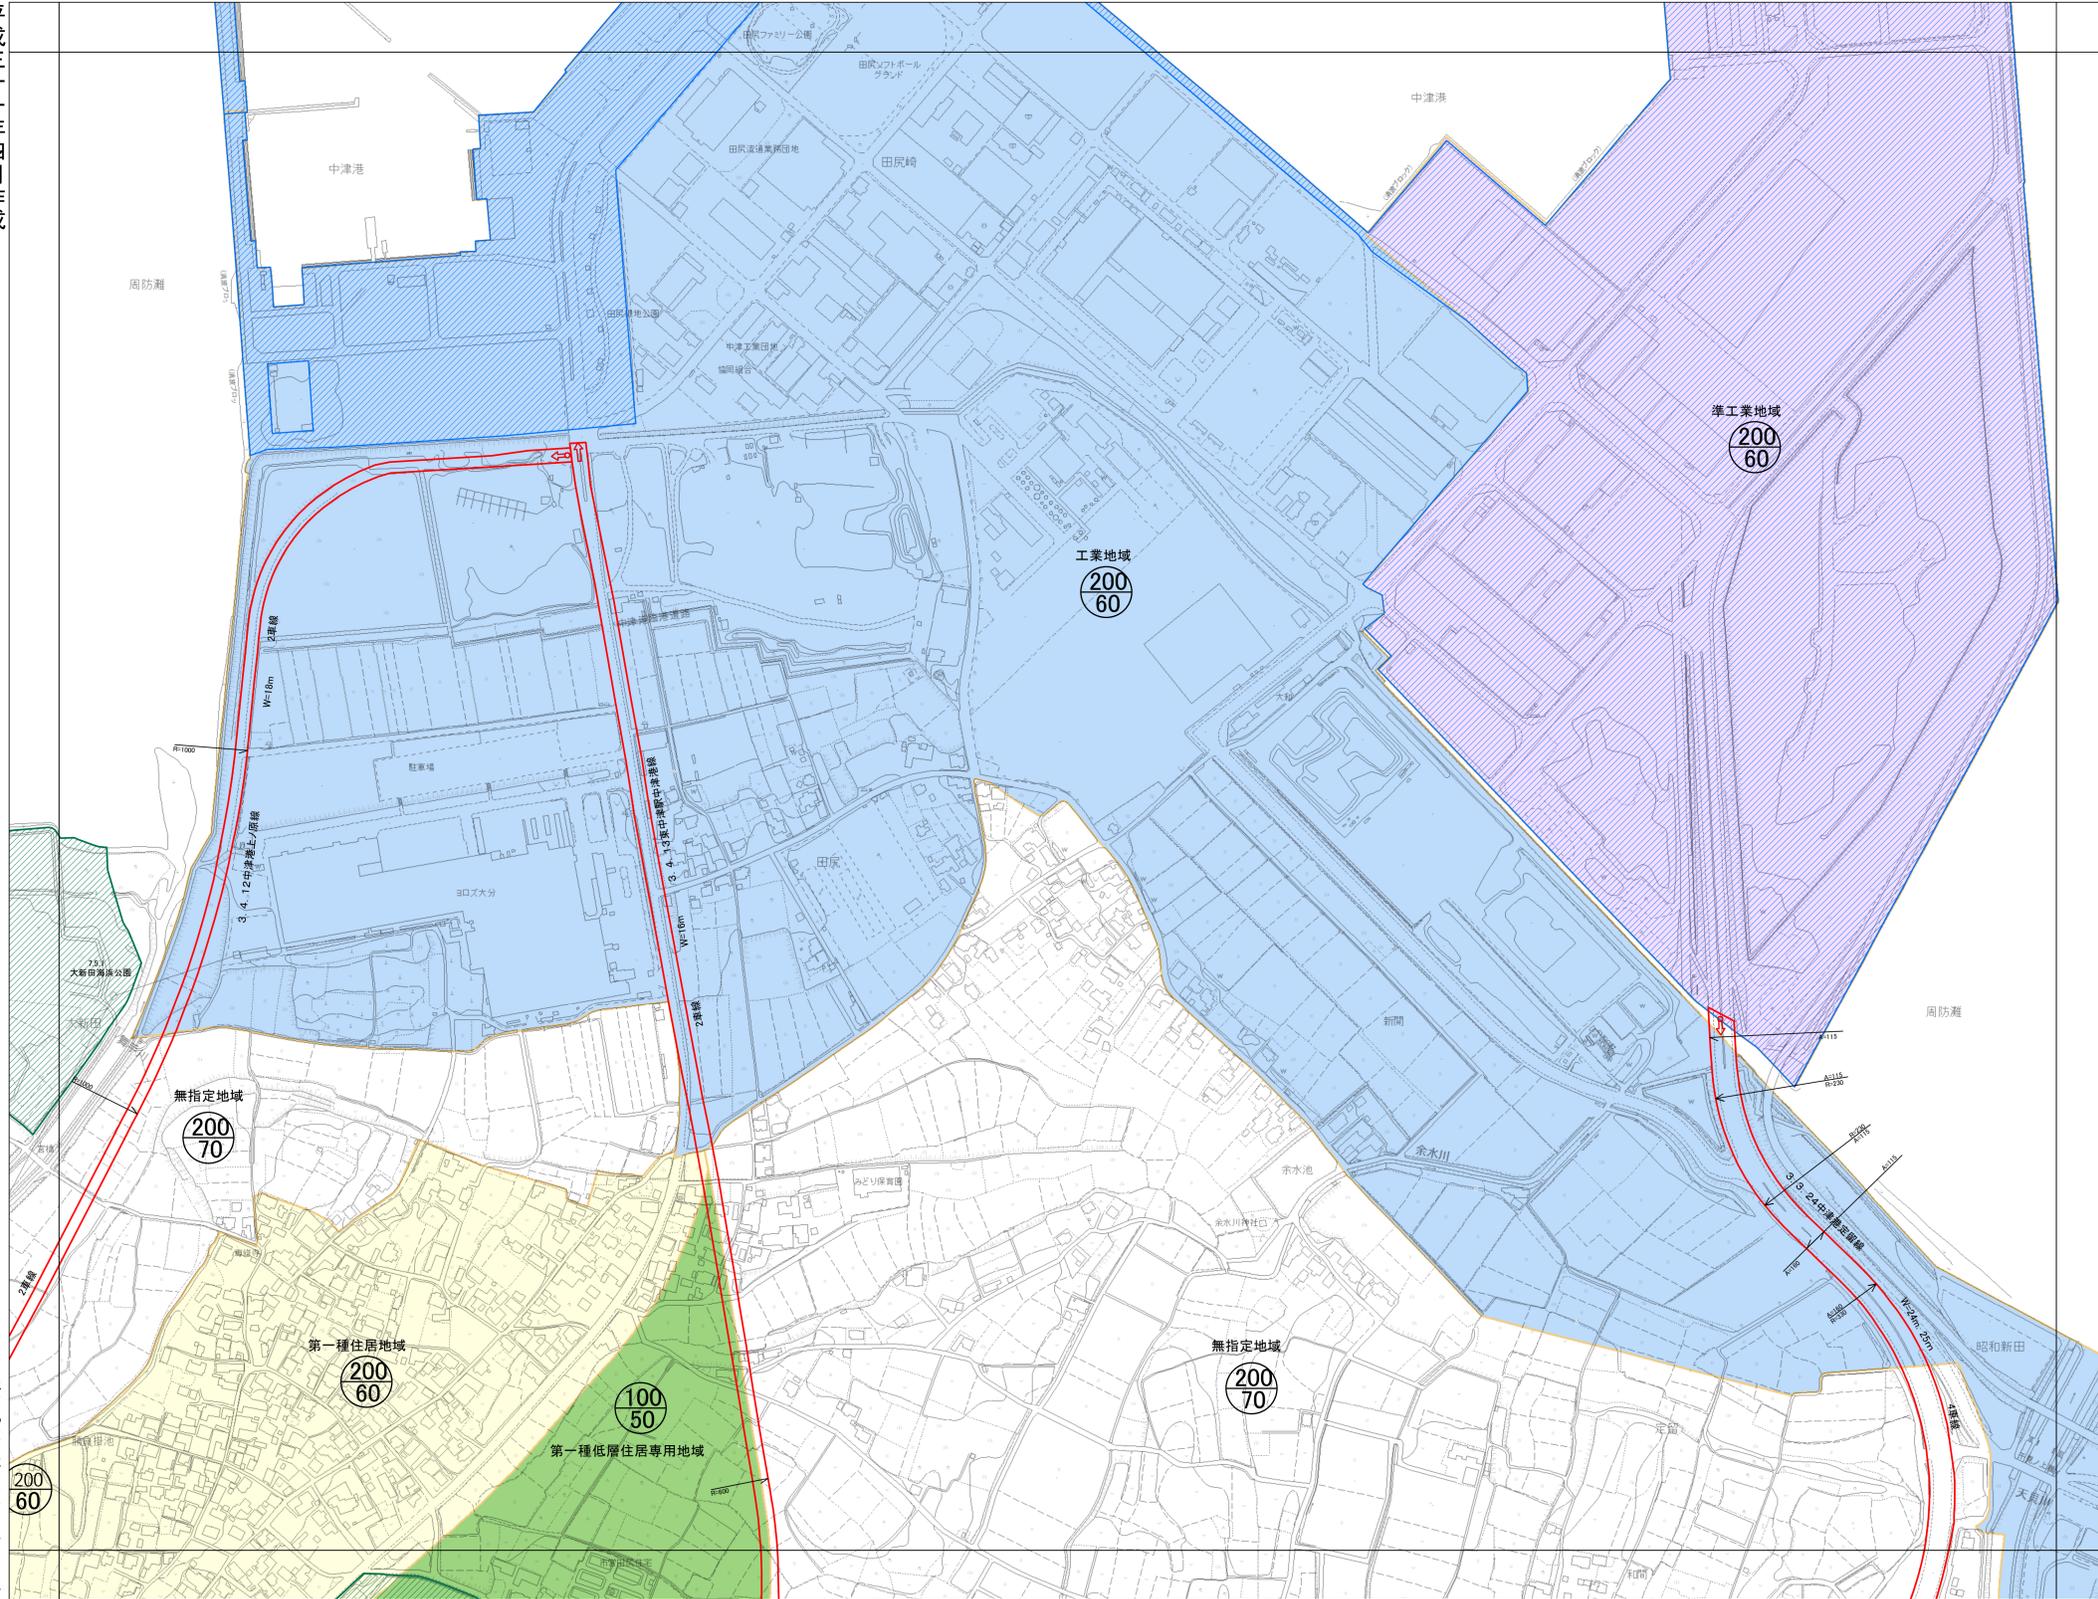

| | | | |
|----|----|----|----|
| 1 | 2 | 3 | 4 |
| 5 | 6 | 7 | 8 |
| 9 | 10 | 11 | 12 |
| 13 | 14 | 15 | 16 |
| 17 | 18 | 19 | 20 |
| 21 | 22 | 23 | 24 |
| 25 | 26 | 27 | 28 |
| 29 | 30 | 31 | 32 |
| 33 | 34 | 35 | 36 |
| 37 | 38 | 39 | 40 |

凡例

- 都市計画道路
 - 都市施設
 - 準都市計画区域
 - 都市計画区域
 - 土地区画整理地区指定区域
 - 建築基準法22条区域
 - 地区計画区域
 - 公園
 - 臨港地区
 - 高度地区
 - 準防火
 - 都市計画広場
- ### 用途地域
- 第一種低層住居専用地域
 - 第一種中高層住居専用地域
 - 第二種中高層住居専用地域
 - 第一種住居地域
 - 準住居地域
 - 近隣商業地域
 - 商業地域
 - 準工業地域
 - 工業地域
 - 無指定地域(特定期用途制限地域)

中津市企画観光部総合政策課

注: 単位、%
上段 上段:容積率
下段 下段:建ぺい率

0 100 200 400メートル

1:2,500

8

国際航業株式会社調整